

ΕΦΗΜΕΡΙΣ ΤΗΣ ΚΥΒΕΡΝΗΣΕΩΣ

ΤΗΣ ΕΛΛΗΝΙΚΗΣ ΔΗΜΟΚΡΑΤΙΑΣ

ΤΕΥΧΟΣ ΤΕΤΑΡΤΟ — Αρ. Φύλλου 474

7 Μαΐου 1993

ΠΕΡΙΕΧΟΜΕΝΑ

ΑΠΑΛΛΟΤΡΙΩΣΕΙΣ

ΑΠΟΦΑΣΕΙΣ

Αριθ. 996 (1)

Καθορισμός των ορίων του αιγιαλού και δημιουργία ζώνης παραλίας στη θέση «ΛΙΜΑΝΙ ΑΜΜΟΥΛΙΑΝΗΣ» Ν. ΧΑΛΚΙΔΙΚΗΣ.

Ο ΝΟΜΑΡΧΗΣ ΧΑΛΚΙΔΙΚΗΣ

Έχοντας υπόψη:

1. Τις διατάξεις των άρθρων 1 μέχρι και 7 του ΑΝ 2344/1940 «περί αιγιαλού και παραλίας», όπως τροποποιήθηκαν και συμπληρώθηκαν με τις διατάξεις:

α) του άρθρου 13 του Ν. 1070/1980 και β) του άρθρου 23 του Ν. 1337/1983.

2. Τις διατάξεις της παραγράφου 9 του άρθρου 1 του Κεφαλαίου Β' της 0.268/181/26.4.1982 (ΦΕΚ 214/26.4.1982 τεύχος Β') κοινής απόφασης των Υπουργών Προεδρίας Κυβερνήσεως και Οικονομικών «Αναμόρφωση Συλλογικών Οργάνων γνωμοδοτικής και αποφασιστικής αρμοδιότητας του Υπουργείου Οικονομικών».

3. Την από 30.9.92 έκθεση της «Επιτροπής καθορισμού των ορίων του αιγιαλού και παραλίας και θέσεων αμμοληψίας», που καθάρισε τα όρια του αιγιαλού και της παραλίας στην περιοχή «ΛΙΜΑΝΙ ΑΜΜΟΥΛΙΑΝΗΣ» και το από 20.8.1992 με κλίμακα 1:500 τοπογραφικό διάγραμμα του Τοπογράφου Μηχανικού Πέτρους Β. Αλέξανδρου, που θεωρήθηκε την 30.9.1992 από τη Διεύθυνση Τεχνικών Υπηρεσιών της Νομαρχίας Χαλκιδικής και συνοδεύει την έκθεση της προαναφερόμενης Επιτροπής.

Τη σύμφωνη γνώμη του Γενικού Επιτελείου Ναυτικού, που διατυπώθηκε στο Φ. 544.5/741/92 έγγραφό του.

5. Τις διατάξεις του άρθρου 1 της παραγράφου 1 του Ν. 3200/1955 (ΦΕΚ 97/Α/1955) «περί διοικητικής αποκεντρώσεως» σε συνδυασμό με τις διατάξεις του από 28......1955 Β.Δ/τος «περί εξαιρέσεως από της κατά το άρθρο 1 παράγραφος 1 του Ν. 3200/1955 αρμοδιότητος των Νομαρχών, αντικειμένων τινών αρμοδιότητος του Υπουργού Οικονομικών», του Β.Δ 704/1970 και του άρθρου 1 παράγραφος 5 του Π.Δ 71/25.2.1984, σχετικά με τη μεταβίβαση αρμοδιοτήτων του Υπουργού Οικονομικών στους Νομάρχες και στις περιφερειακές Αρχές διανομαρχιακού επιπέδου, αποφασίζουμε:


Επικυρώνουμε την από 30.9.1992 έκθεση της Επιτροπής καθορισμού των ορίων του αιγιαλού και παραλίας και θέσεων αμμοληψίας, καθώς και το από 20.8.1992 τοπογραφικό διάγραμμα, που τη συνοδεύει, το οποίο συντάχτηκε από τον Πέτρους Αλέξανδρο μηχανικό, με κλίμακα 1:500 και θεωρήθηκε την 30.9.1992 από τη Διεύθυνση Τεχνικών Υπηρεσιών της Νομαρχίας Χαλκιδικής, επί του οποίου η πιό πάνω Επιτροπή, με κόκκινη γραμμή τα όρια του αιγιαλού, στη θέση ΛΙΜΑΝΙ ΑΜΜΟΥΛΙΑΝΗΣ και με κίτρινη γραμμή τα όρια της παραλίας στην ίδια θέση.


Η παρούσα απόφαση μαζί με την έκθεση και το διάγραμμα, που προαναφέραμε να δημοσιευτούν στην Εφημερίδα της Κυβερνήσεως.

Αρναία, 1 Φεβρουαρίου 1993

Ο Νομάρχης κ.α.α.

ΔΙΑΜΑΝΤΗΣ ΠΡΙΤΣΑΣ

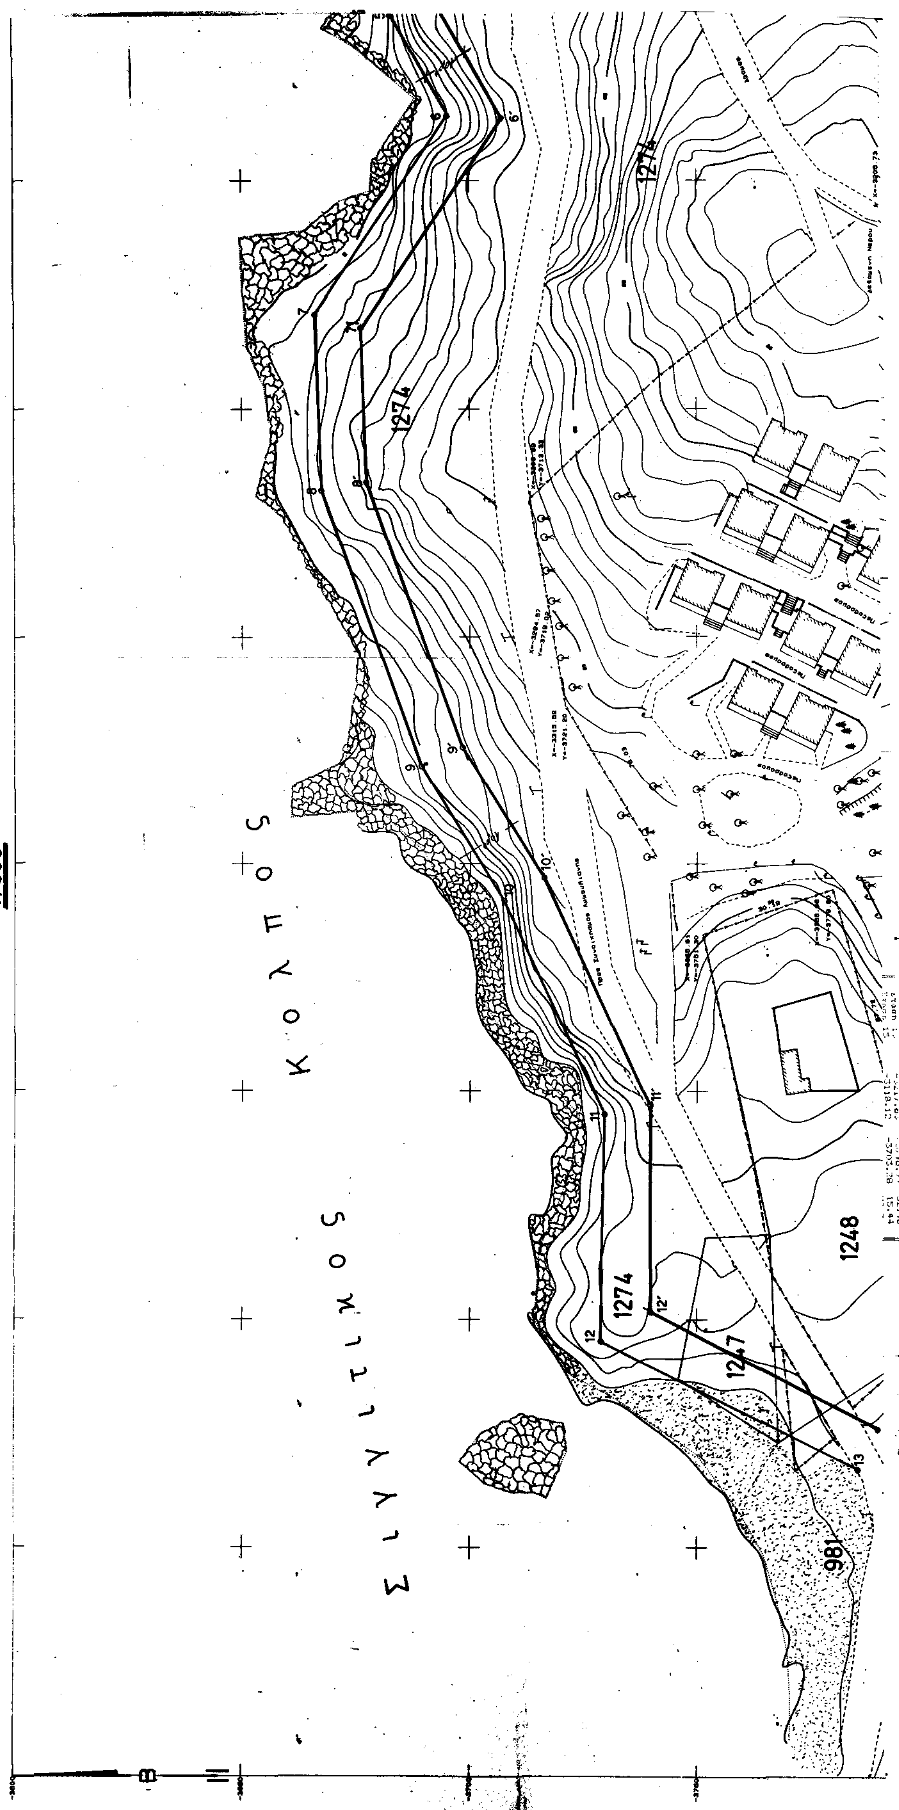
Ν. ΑΜΜΟΥΛΙΑΝΗ Νομού Χαλκιδικής
Οριστική Διανομή 1940
1:500
Κολπος
Σιγγιτικός
1274
1274
1274
1247
1248
981

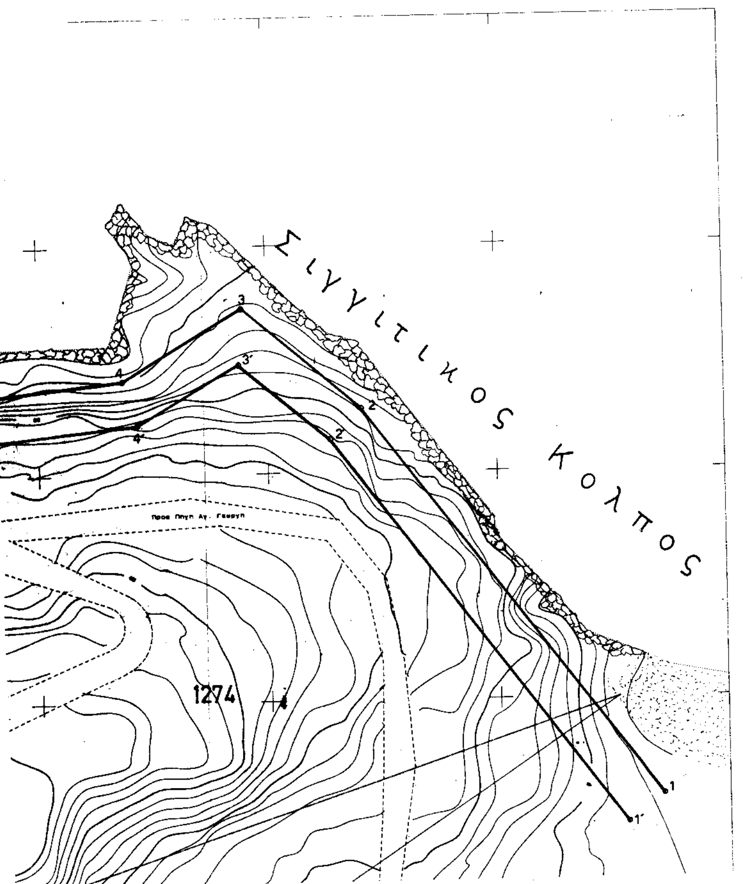

Τοπογραφικο Διαγραμμα

Καθορισμου οριων Αιγιαλου και Παραλιας

Περιοχη : Αγροκτηματος Αμμουλιανης Νομου Χαλκιδικης
Ενδιαφερομενοι Κοινοτητα Αμμουλιανη Νομου Χαλκιδικης
Κοινοτητα Αμμουλιανη Νομου Χαλκιδικης
Επαρχια Πολυγυρου Νομου Χαλκιδικης
Αρμοδια Οικονομικη Εφορια Αρναια Νομου Χαλκιδικης
Νομαρχια Χαλκιδικης

Κλιμακα 1:500
Ισοδιαστασις 1.00 μ.

Τριγωνομετρικη εξαρτησις Απο το Κρατικο Γεωδαιτικο Δυκτιου (Γ.Υ.Σ.)
Υψομετρικη αφετηρια Η σταθμη της Θαλασσας κατα την μεση πλυμην.
Συντεταγμενες Κεντρου Φυλλου Χαρτου L= 40° 21' M=+0°15' προβολη ΗΑΤΤ.
Μεθοδος Αποτυπωσεως Ταχυμετρικη
Χρονος Αποτυπωσεως Αυγουστος 1992

Ο Συνταξας Μηχανικος
20 Αυγουστου 1992
ΠΕΤΡΟΥΣ Β. ΑΛΕΞΑΝΔΡΟΣ
ΔΙΠΛΩΜ. ΑΓΡΟΝΟΜΟΣ ΤΟΠΟΓΡΑΦΟΣ ΜΗΧΑΝΙΚΟΣ
ΠΟΛΥΤΕΧΝΙΚΗΣ ΣΧΟΛΗΣ Α.Π.Θ.

ΠΙΝΑΚΑΣ ΣΥΝΤΕΤΑΓΜΕΝΩΝ ΤΡΙΓΩΝΟΜΕΤΡΙΚΩΝ ΚΑΙ ΟΡΟΣΗΜΩΝ ΠΟΥ ΧΡΗΣΙΜΟΠΟΙΗΘΗΚΑΝ ΣΤΗΝ ΕΞΑΡΤΗΣΗ

Ονομα σημειου	X	Y
[illegible]	[illegible]	[illegible]

ΠΙΝΑΚΑΣ ΣΥΝΤΕΤΑΓΜΕΝΩΝ ΣΤΑΣΕΩΝ ΠΟΥ ΧΡΗΣΙΜΟΠΟΙΗΘΗΚΑΝ ΣΤΗΝ ΑΠΟΤΥΠΩΣΗ


Ονομα στασης	X	Y	H
[illegible]	[illegible]	[illegible]	[illegible]


α/α	X	Y
1	[illegible]	[illegible]
2	[illegible]	[illegible]
3	[illegible]	[illegible]
4	[illegible]	[illegible]
5	[illegible]	[illegible]
6	[illegible]	[illegible]
7	[illegible]	[illegible]
8	[illegible]	[illegible]
9	[illegible]	[illegible]
10	[illegible]	[illegible]
11	[illegible]	[illegible]
12	[illegible]	-3729.00
13	[illegible]	-3785.30
14	-3013.50	-3771.50

Παραλιας

α/α	X	Y
1'	-3022.46	[illegible]
2'	-3086.46	-3692.75
3'	[illegible]	[illegible]
4'	[illegible]	-3688.96
5'	-3160.07	[illegible]
6'	-3186.42	[illegible]
7'	[illegible]	-3676.35
8'	[illegible]	3677.44
9'	[illegible]	[illegible]
10'	[illegible]	-3716.31
11'	-3402.02	-3729.78
12'	-3448.38	-3739.94
13'	-3473.85	-3789.79
14'	-3022.46	-3777.55

ΥΠΟΜΝΗΜΑ

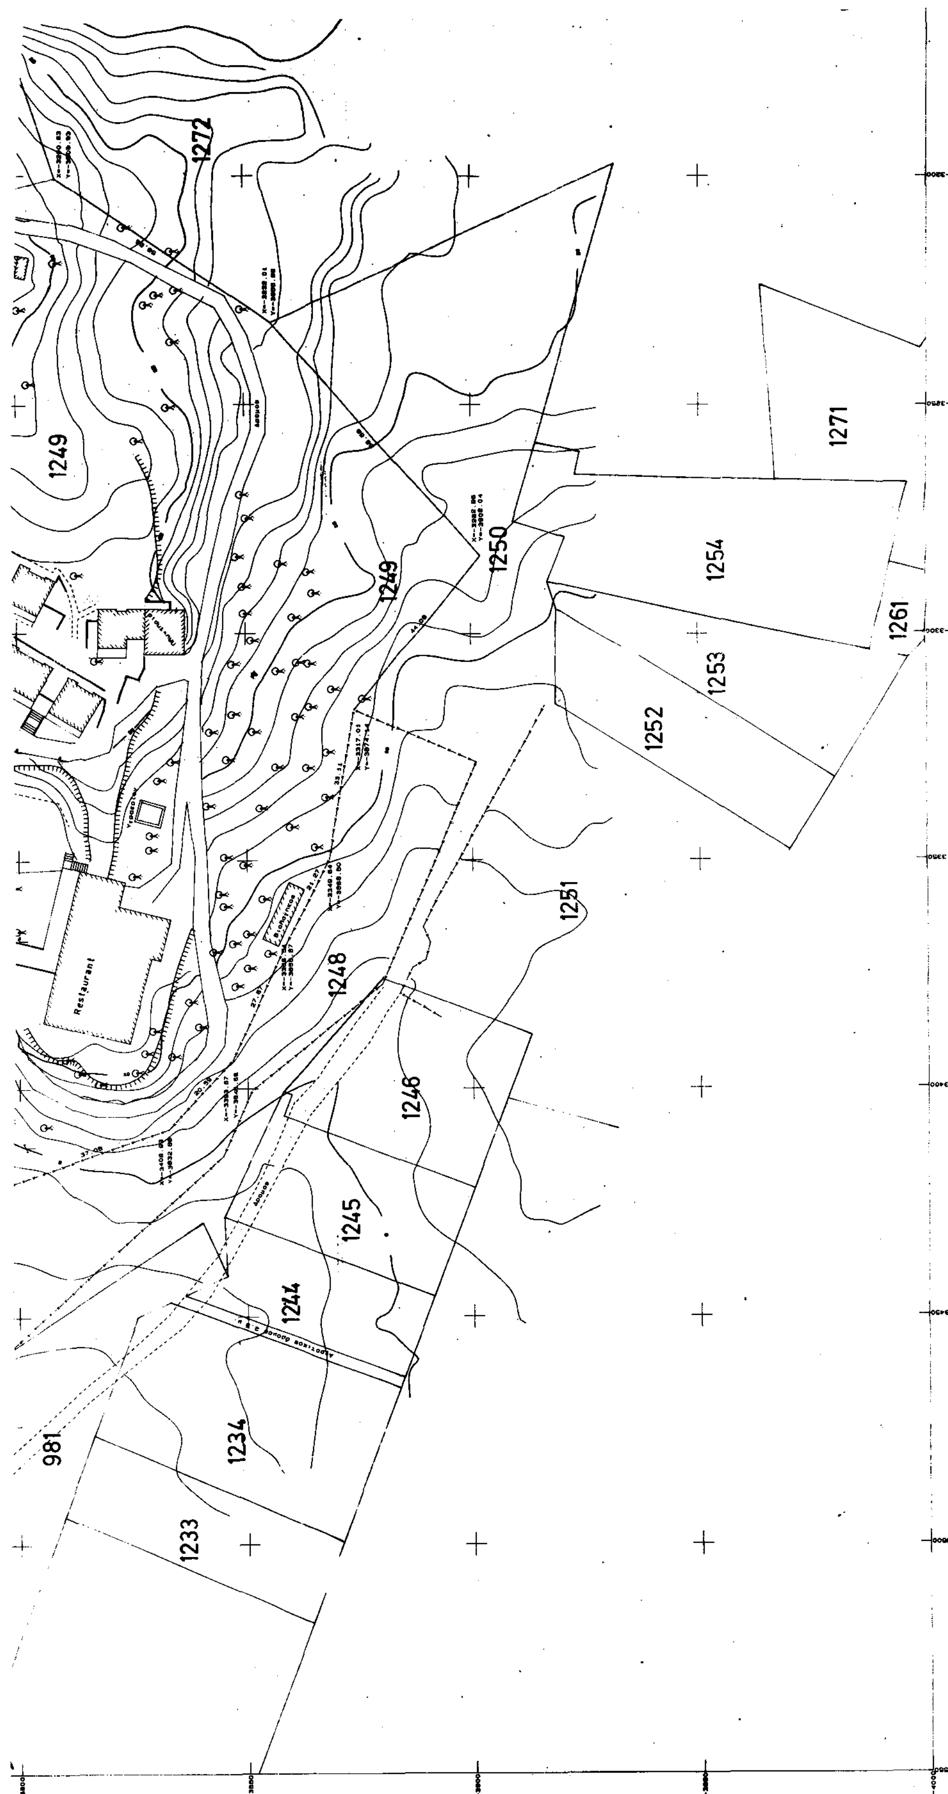
1272
1249
1249
1250
1271
1254
1261
1253
1252
1251
1248
1246
1245
1244
1234
981
1233
Restaurant

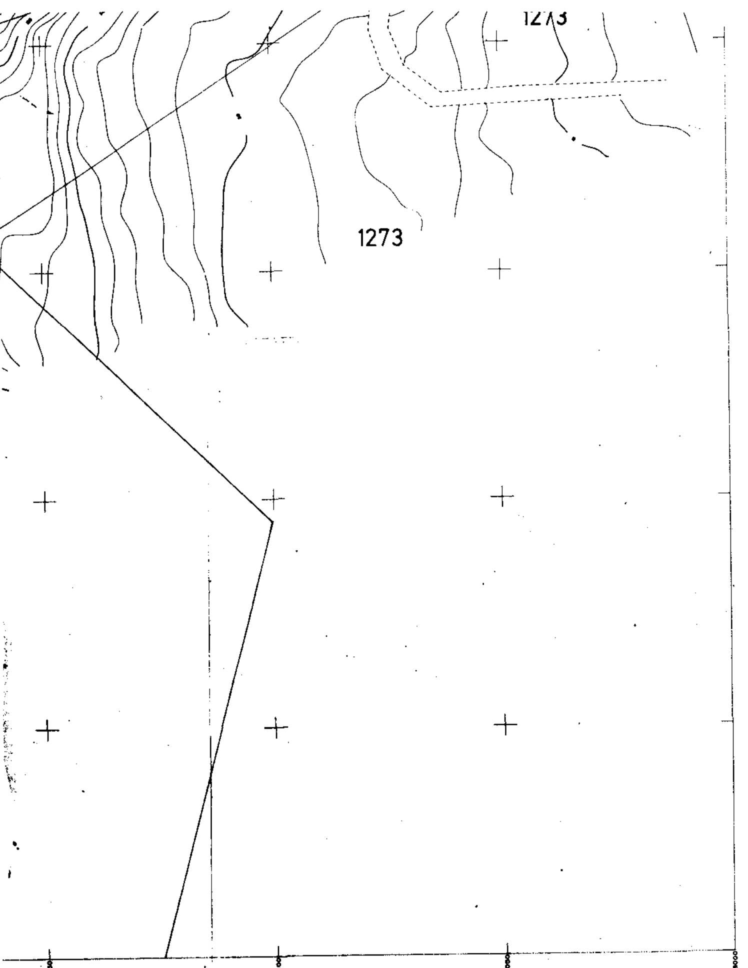

Στάση [illegible]	[illegible]	[illegible]	[illegible]
Στάση 1[illegible]	[illegible]	[illegible]	32.44
Στάση 19	-3269.37	-3727.75	[illegible]
Στάση [illegible]	-3291.04	-3774.38	[illegible]
Στάση [illegible]	[illegible]	[illegible]	[illegible]
Στάση [illegible]	[illegible]	-3822.75	20.54

ΘΕΩΡΗΘΗΚΕ
Πολύγυρος 30-9-92
Ο Δ/ντής Τεχν. Υπηρεσιών
[signature]
ΔΗΜΗΤΡΗΣ ΛΑΓΟΠΟΥΛΟΣ
Τοπ. Μηχ. με ΑΒ

ΕΛΕΓΧΘΗΚΕ
για την ακρίβεια της αποτύπωσης στο έδαφος.
Πολύγυρος 30-9-1992
[signature]
ΔΗΜΗΤΡΗΣ ΛΑΓΟΠΟΥΛΟΣ
Τοπ. Μηχ. με ΑΒ


ΥΠΟΜΝΗΜΑ ΕΠΙΤΡΟΠΗΣ

1. Το παρόν Τοπογραφικό συνοδεύει την 30-9-92 έκθεση της Επιτροπής καθορισμού των ορίων του Αιγιαλού (άρθρο 74, Π.Δ. 236/77.
2. ▬▬ (κόκκινη) (1.2.3....13.) Οριογραμμή Αιγιαλού
3. ▬▬ (πράσινη) (1΄.2΄3΄....13΄.) Οριογραμμή Παραλίας
4. Οι κορυφές των οριογραμμών εξασφαλίζονται από σταθερά πολυγωνικά ορόσημα και συντεταγμένες του Κρατικού Δικτύου.
5. Οι συντεταγμένες των κορυφών του Αιγιαλού και της Παραλίας αναγράφονται δίπλα σε μορφή πίνακα.
6. Καθορίζεται ζώνη Παραλίας πλάτους 10.00μ. για την εξυπηρέτηση των σκοπών του άρθρου 7, παραγρ.1, του Α.Ν.2344/40 (Φ.Ε.Κ.154 Α΄) σύμφωνα και με το άρθρο του Νόμου 2252/77 (Φ.Ε.Κ.214 Α΄) εντός της οποίας δεν υπάρχουν κτίσματα.

Η Επιτροπή

Τα μέλη
1. [signature] Τοπ. Μηχ.
2. [signature]
3. ΠΑΣΧΗΣ ΔΗΜΗΤΡΗΣ

Ο Πρόεδρος
[signature]
Οικ. Εφ. Αρναίας

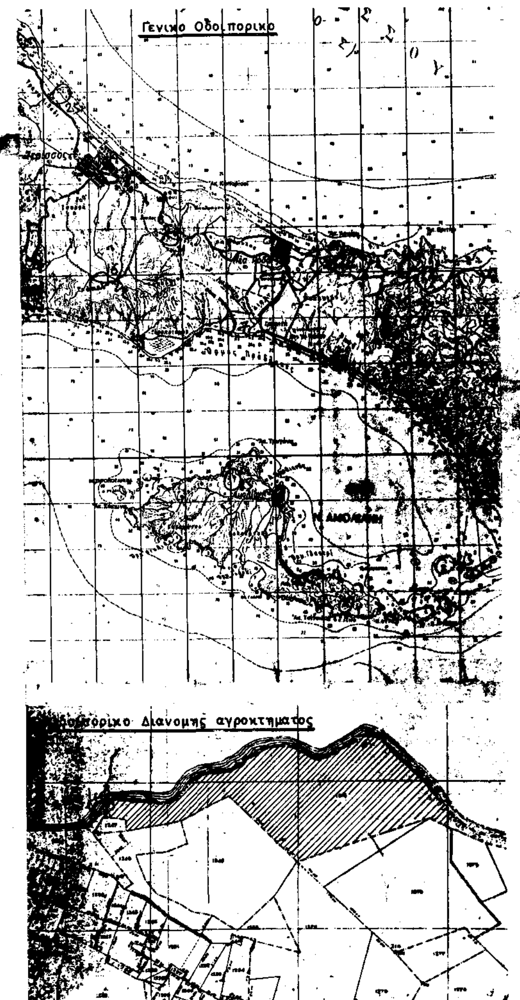

ΠΟΛΕΟΔΟΜΙΑ

ΑΠΟΦΑΣΕΙΣ

Αριθ. 1/5840/92 (2)

Τροποποίηση του εγκεκριμένου ρυμοτομικού σχεδίου Αλεξ/πολης Ν. Έβρου στο Ο.Τ. 335.

Ο ΝΟΜΑΡΧΗΣ ΕΒΡΟΥ

Έχοντας υπόψη:

1. Τις διατάξεις του Ν.Δ/τος της 17ης Ιουλίου 1923 όπως μεταγενέστερα τροποποιήθηκαν και συμπληρώθηκαν και ειδικότερα τα άρθρα 3 και 70.

2. Τις διατάξεις του Α.Ν. 314/68 (ΦΕΚ 47/Α) όπως τροποποιήθηκαν και συμπληρώθηκαν με το υπ' αριθμ. 1018/71 Ν.Δ/γμα (ΦΕΚ 220/Α) και με την παρ. 3 του άρθρου 34 του Ν. 1577/85 (ΦΕΚ 210/Α).

3. Τις διατάξεις του υπ' αριθμ. 183/1986 Π.Δ/τος (ΦΕΚ 70/Α) και ειδικότερα το άρθρο 1.

4. Το Γ.Π.Σ. Αλεξ/πολης ΦΕΚ 9Δ/14.1.88 και Π.Μ.Α. Αλεξ/πολης ΦΕΚ 674 Δ/30.10.89.

5. Την υπ' αριθμ. 4/50/30.3.93 γνωμοδότηση Συμβουλίου Χ.Ο.Π.

6. Την υπ' αριθμ. 125/92 απόφαση του Δημοτικού Συμβουλίου Αλεξ/πολης, αποφασίζουμε:


Εγκρίνουμε την τροποποίηση του εγκεκριμένου ρυμοτομικού σχεδίου Αλεξ/πολης στο Ο.Τ. 335 με αποχαρακτηρισμό τμήματός του σε οικοδομήσιμο με επιβολή πρασιάς πλάτους 6 μέτρων όπως φαίνεται στο συνημμένο διάγραμμα που αποτελεί αναπόσπαστο τμήμα της παρούσης.

Από τις διατάξεις της παρούσης δεν προκαλείται δαπάνη σε βάρος του προϋπολογισμού του Δήμου.

Η απόφαση αυτή να δημοσιευτεί στην Εφημερίδα της Κυβέρνησης.

Αλεξ/πολη, 6 Απριλίου 1993

Ο Νομάρχης
ΑΘΗΝΑΙΟΣ ΦΛΩΡΙΝΗΣ

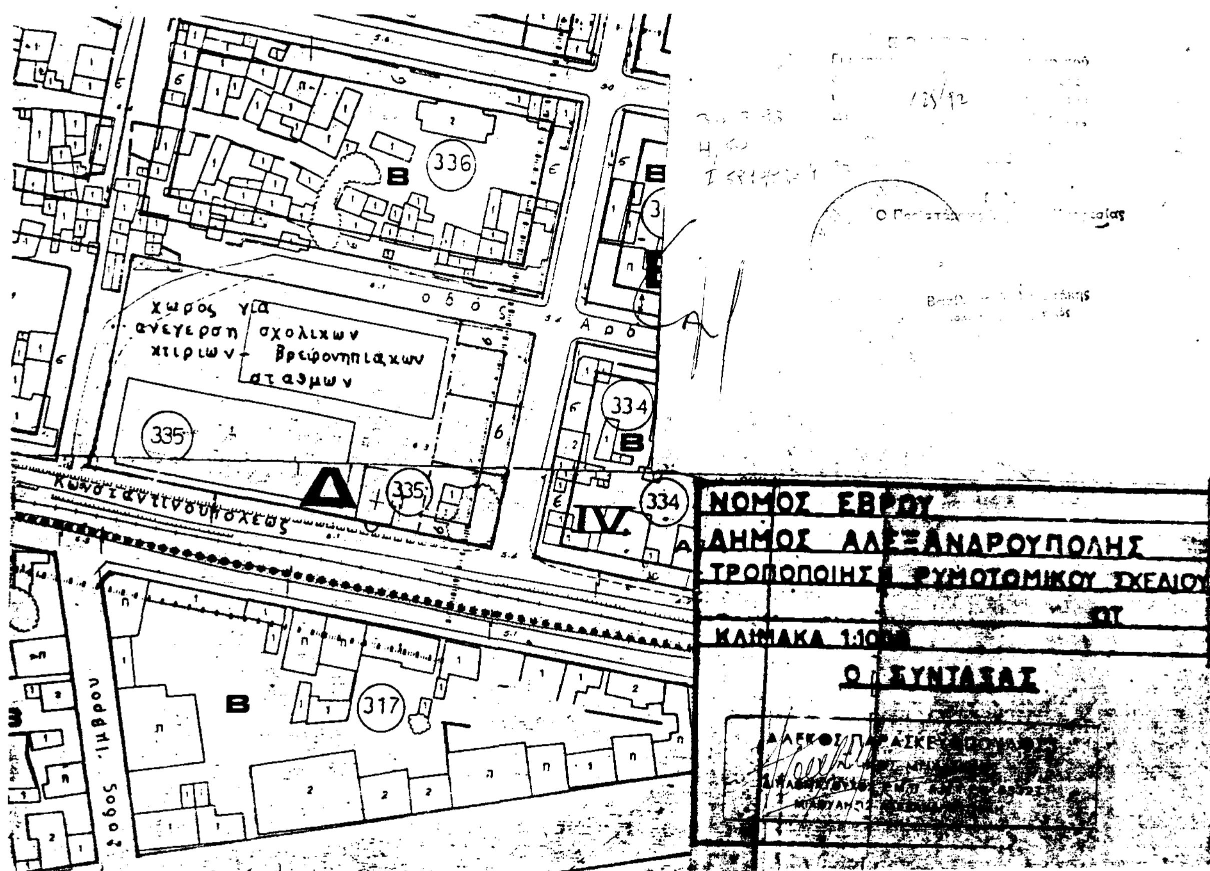

Αριθ. Ι-6379/92 (3)

Τροποποίηση στα Ο.Τ. 356, 357, 358, 360, 361, 362, 363 και 366 του εγκεκριμένου ρυμοτομικού σχεδίου Διδυμοτείχου Ν. Έβρου.

Ο ΝΟΜΑΡΧΗΣ ΕΒΡΟΥ

Έχοντας υπ' όψη:

. Τις διαταξεις του Ν.Δ/τος της 17ης Ιουλίου 1923, όπως
μεταγενέστερα τροποποιήθηκαν και συμπληρώθηκαν και ειδικώτερα τα άρθρα 3 και 70.

2. Τις διατάξεις του Α.Ν. 314/1968 (ΦΕΚ 47/Α), όπως τροποποιήθηκαν και συμπληρώθηκαν με το υπ' αριθμ. 1018/71 Ν.Δ/γμα (ΦΕΚ 220/Α) και με την παρ. 3 του άρθρου 34 του Ν. 1577/85 (ΦΕΚ 210 Α).

3. Τις διατάξεις του υπ' αριθμ. 183/1986 Π.Δ/τος (ΦΕΚ 70/Α) και ειδικώτερα το άρθρο 1.

4. Το Γ.Π.Σ. Διδ/χου (ΦΕΚ 930 Δ/24.9.87) και το Π.Δ/γμα «έγκριση Πολεοδομικής Μελέτης επέκτασης Διδ/χου» (ΦΕΚ 480 Δ/6.7.88).

5. Την υπ' αριθμ. 45/92 απόφαση του Δημοτικού Συμβουλίου Διδ/χου.

6. Την υπ' αριθμ. 3/42/16.3.93 γνωμοδότηση Συμβουλίου Χ.Ο.Π., αποφασίζουμε:

Εγκρίνουμε την τροποποίηση του εγκεκριμένου ρυμοτομικού σχεδίου Διδ/χου στα Ο.Τ. 356, 357, 358, 360, 361, 362, 363 και 366 όπως φαίνεται στα συνημμένα τοπογραφικά διαγράμματα που αποτελούν αναπόσπαστο μέρος της απόφασης αυτής.

Από τις διατάξεις της παρούσας δεν προκαλείται δαπάνη σε βάρος του προϋπολογισμού του Δήμου.

Η απόφαση αυτή να δημοσιευθεί στην Εφημερίδα της Κυβερνήσεως.

Αλεξανδρούπολη, 6 Απριλίου 1993

Ο Νομάρχης

ΑΘΗΝΑΙΟΣ ΦΛΩΡΙΝΗΣ

ΝΟΜΟΣ ΕΒΡΟΥ
ΔΗΜΟΣ ΔΙΔΥΜΟΤΕΙΧΟΥ
ΤΡΟΠΟΠΟΙΗΣΗ ΡΥΜΟΤΟΜΙΚΟΥ ΣΧΕΔΙΟΥ στα Ο.Τ. Γ 356-357-358-360-361-362-363-366 στην οδό Ορεστιάδας.

Το παρόν σχεδιάγραμμα συνοδεύει την 45/92 απόφαση του Δημ. Συμβουλ.

16-3-93
3/42
Τ.637/1/2-4-93

ΚΕΝΤΡΟΝ ΦΧ 1/100000
41° 15
2° 45 από Αθήνα

ΔΙΑΝΟΜΗ ΠΙΝΑΚΙΔΩΝ

	180 200	180 630	181 100	181 550	182 000	182 450
816 600	1/16.00	1/17.00 (1/17.01)	1/18.00	1/19.00	1/00.00	
816 000	1/16.1	1/17.19	1/18.19	1/19.19	1/00 19	
815.400	1/1 6.18	1/17.18	1/18.18	1/19.18		
814.800						

1. Δελχανίδης Ευάγγελος
2. Σαραφιανού Λαμπρινή – Κόκκοτα Κυριακή
3. Σολομών Μπεχάρ
4. Ιωαννίδης Απόστολος
5. Αραμπατζής Σωτήριος – Αραμπατζίδης Δημ.
6. Παπανδρούδης Παναγιώτης
7. Αραμπατζής Σωτήριος
8. Ρίζογλου Χαράλαμπος
9. Βουλκίδης Μιλτιάδης
10. Βλασαλούδης Δημήτριος
11. Παπαντωνούδη Βασιλική
12. Σφαρέσσας Νικόλαος κληρ/μοι
13. Μαργαρίτης Φώτης
14. Ελένη Γεωργαντά – Γιόσταλη
15. Δρατζίδης Χαράλαμπος
16. Πολυσίδης Γεώργιος
17. Νεστορούδης Ευστράτιος
18. Παπαδαμάκης Σταύρος
19. Αναγνωστόπουλος Ευθύμιος
20. Μοκαΐτης Νικόλαος
21. Αγνωστος
22. Δαράγλου Ζήσης
23. Κιουσλού Βασίλειος – Θεόδωρος
24. Ντιαλούδης Καραφύλλης
25. Νικολαΐδης Αριστοτέλης
26. Κληρ/μοι Μαγγίρα Μόσχου

ΘΕΩΡΗΘΗΚΕ
Ο ΔΗΜΑΡΧΟΣ ΔΙΔΥΜΟΤΕΙΧΟΥ
ΠΑΠΑΤΣΑΡΟΥΧΑΣ ΕΥΑΓΓΕΛΟΣ

ΔΙΔΥΜΟΤΕΙΧΟ 10-6-92
Η ΜΗΧΑΝΙΚΟΣ
Αθηνά Βολάνιου - Σαγκίδου
Αρχιτέκτων Μηχανικός με Β' βαθμό

ΚΛΙΜΑΚΑ 1:1000